


ギャラリーレイアウト (中2階)

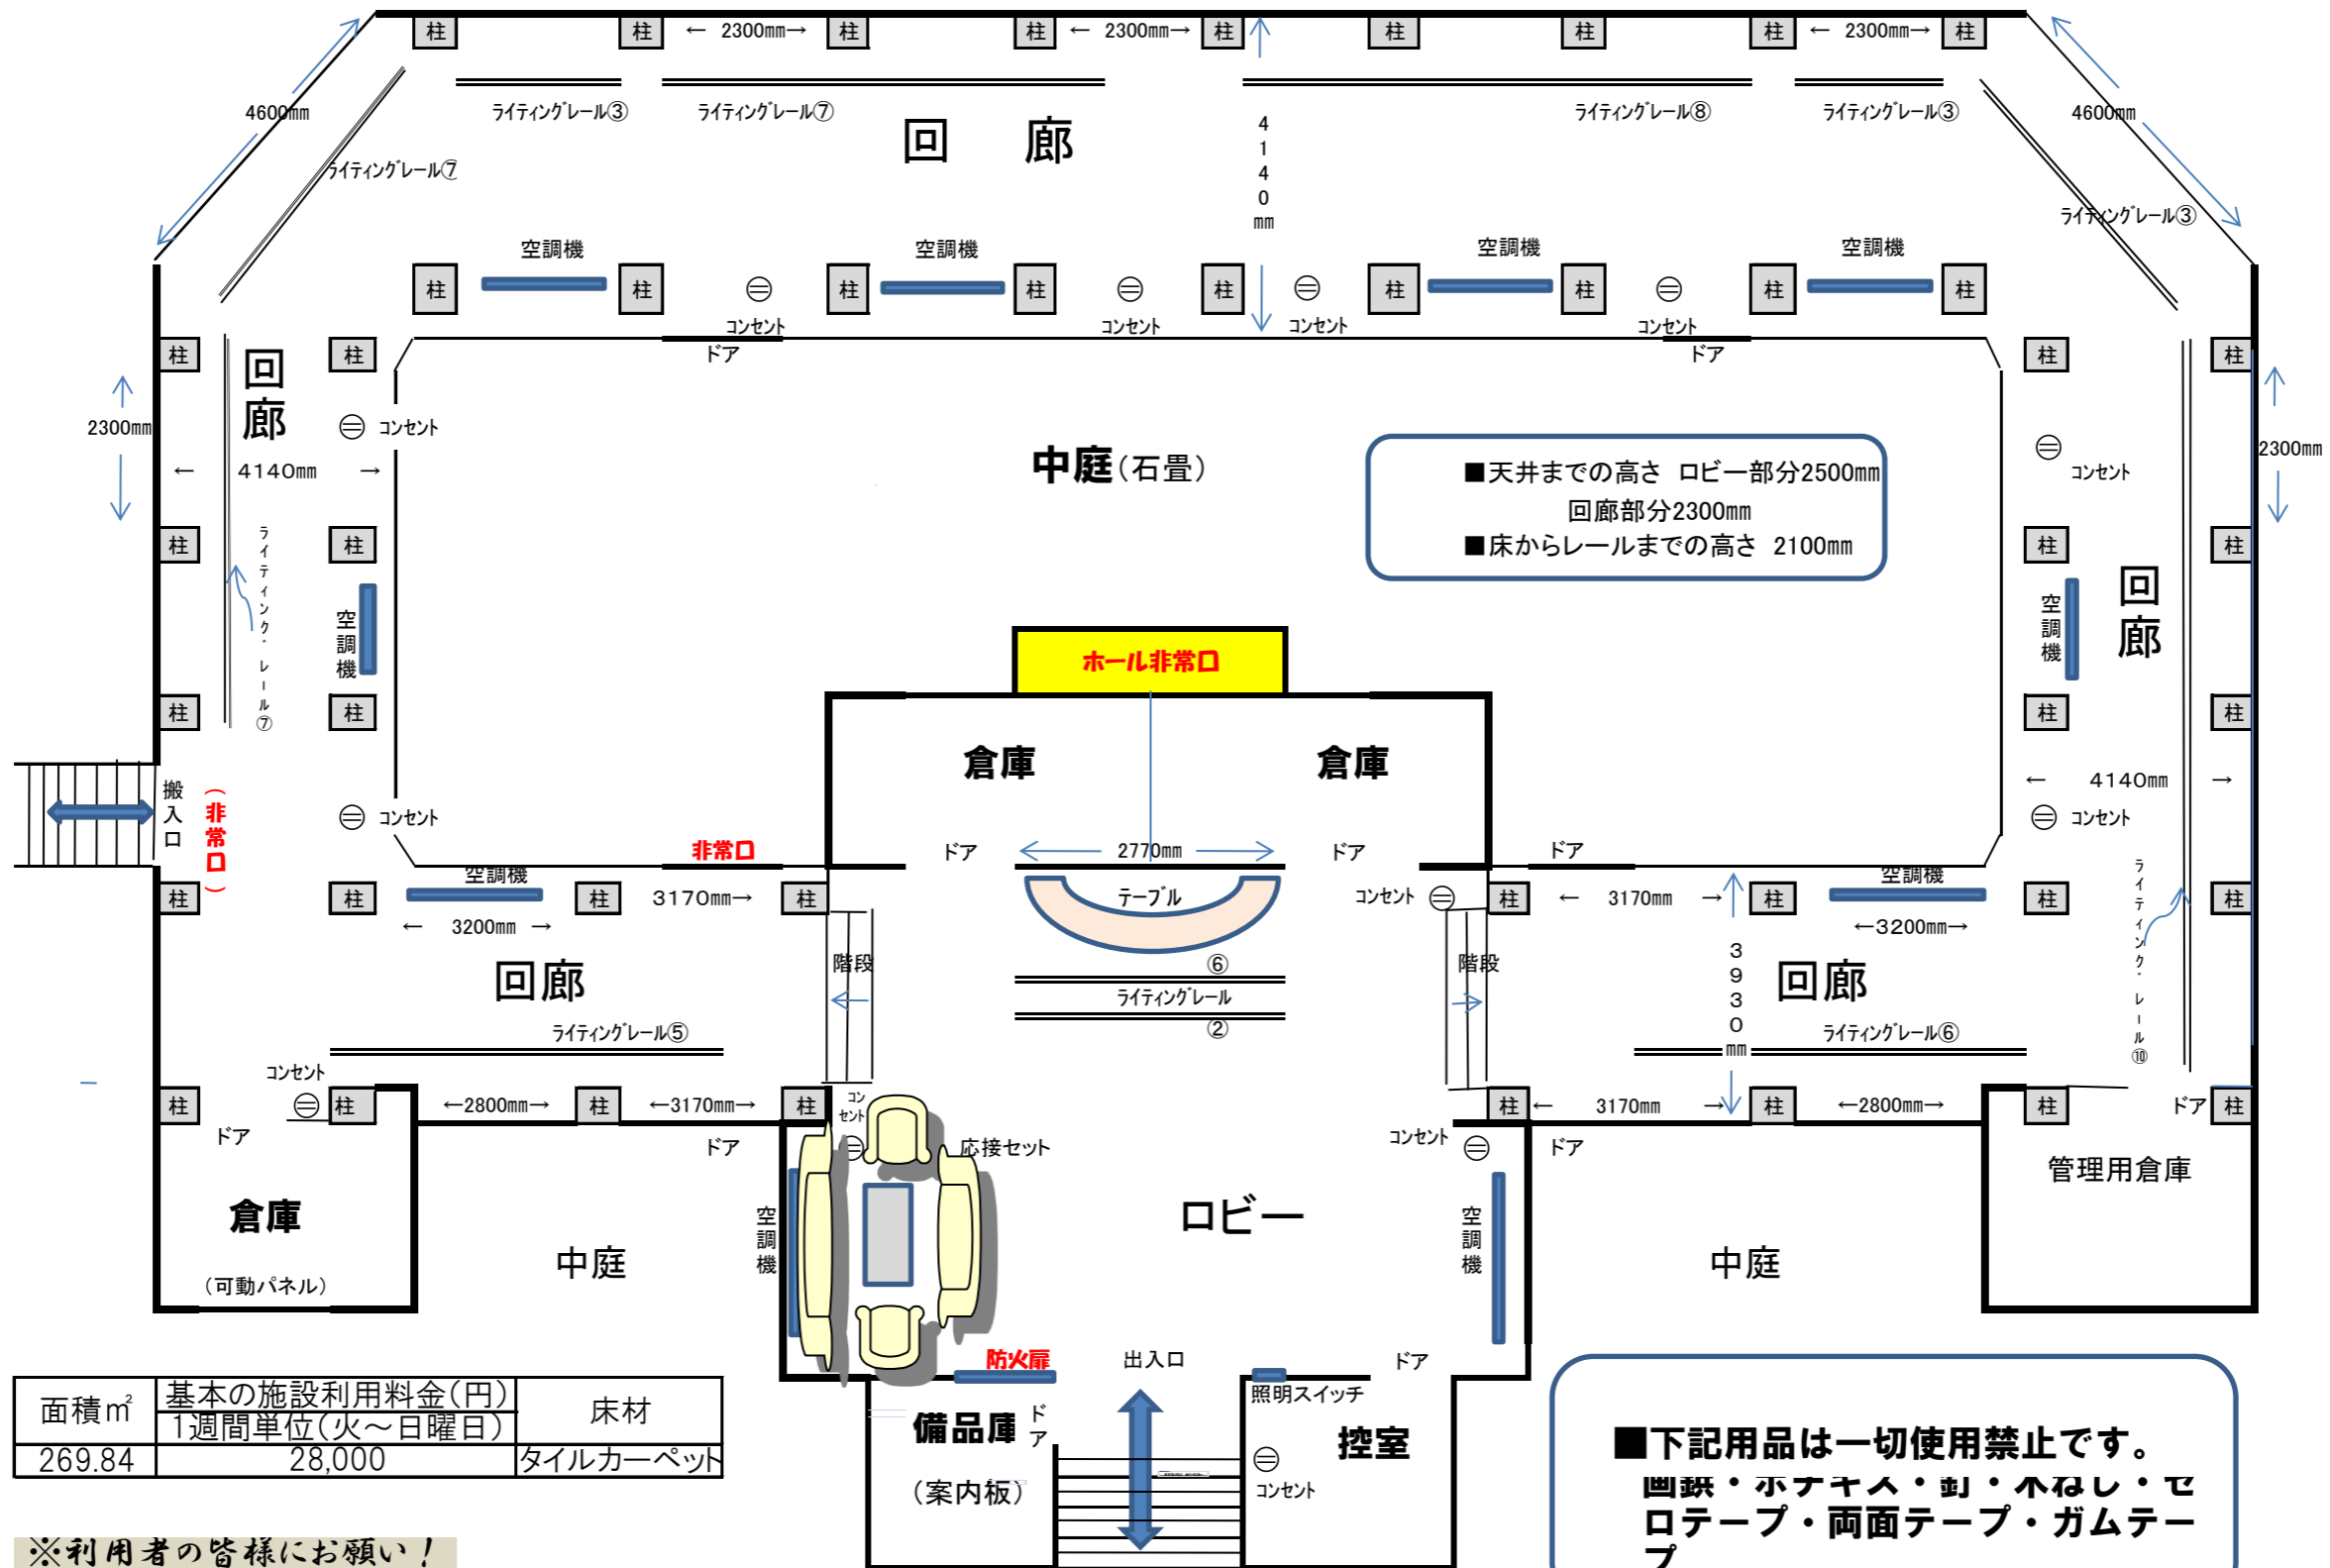

※利用者の皆様にお願ひ！
机、椅子等の備品は、御利用後に現状復帰し、室内清掃に御協力ください。