


第1集会室レイアウト (2階)

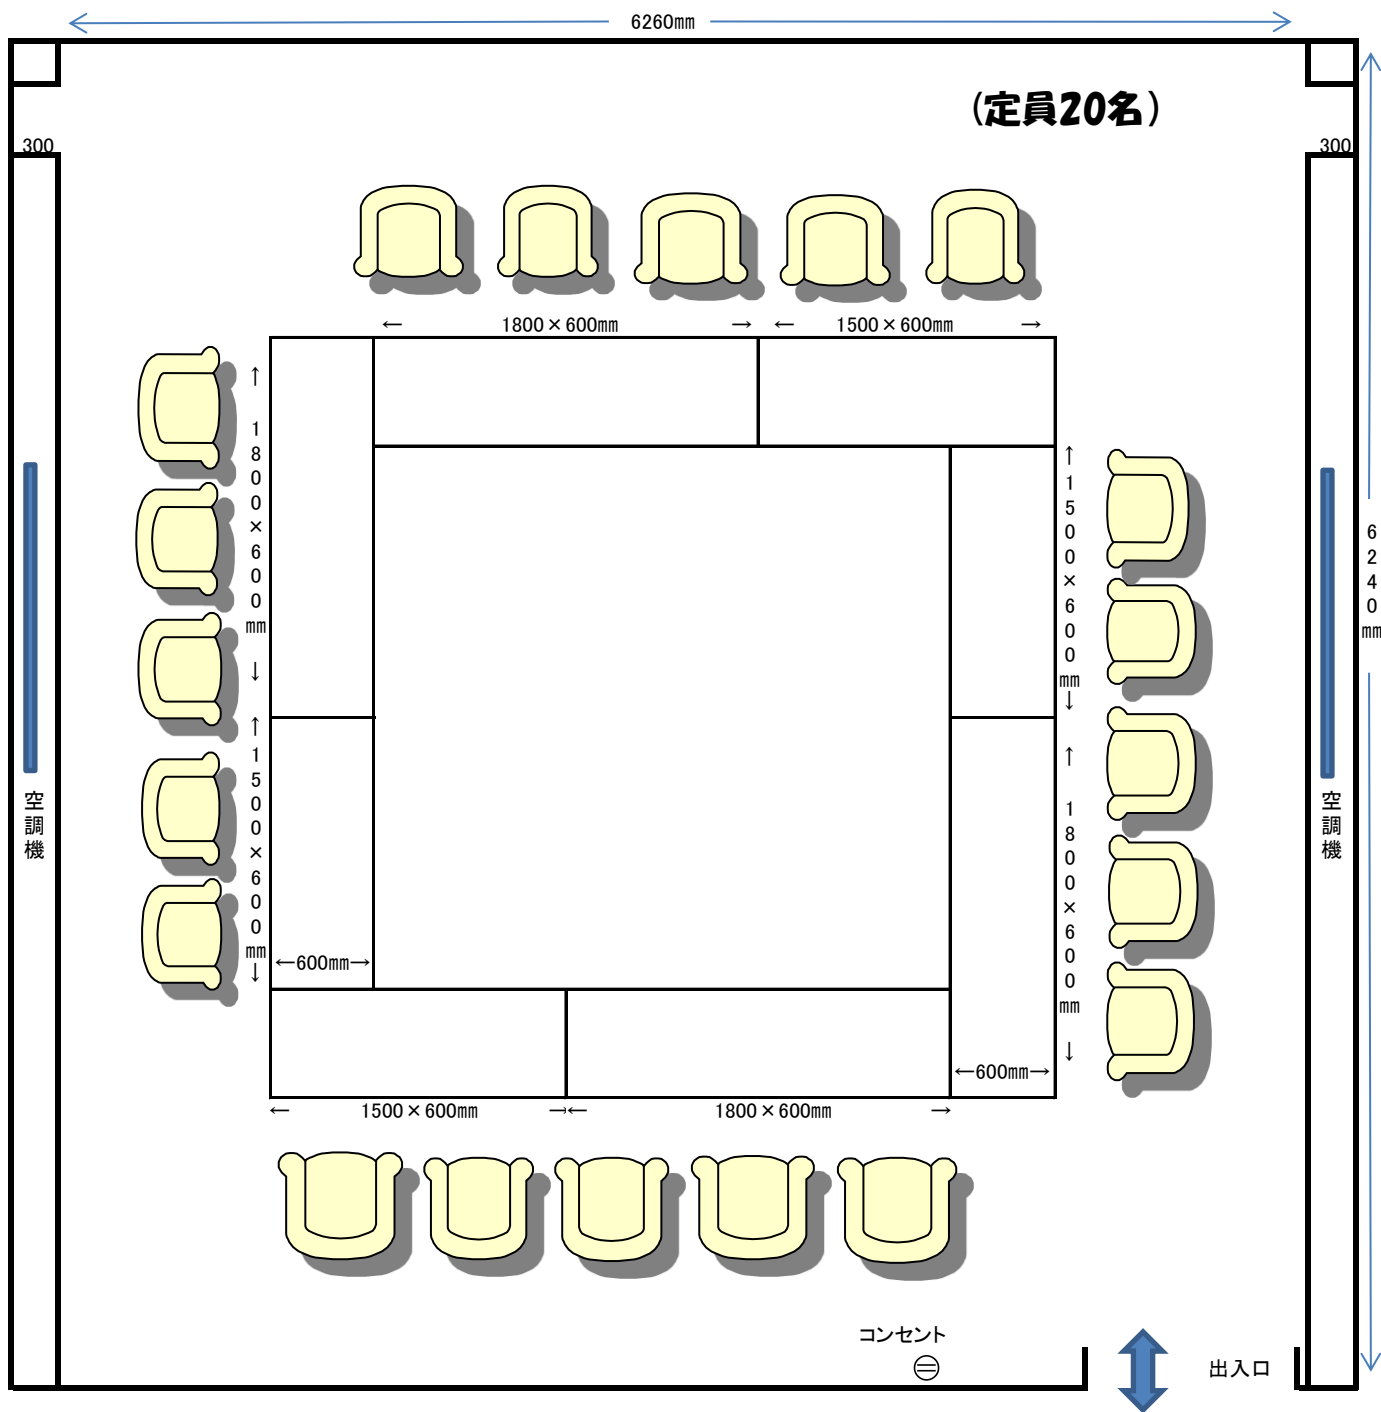

定員	面積㎡	音量基準	基本の施設利用料金 (円)				床材
			9~12時	13~17時	18~22時	1日	
20	48.2	5	600	800	1,000	2,400	タイルカーペット

※利用者の皆様にお願ひ!

机、椅子等の備品は、御利用後に原状復歸し、室内清掃に御協力ください。