


# 第10集会室レイアウト(1階)

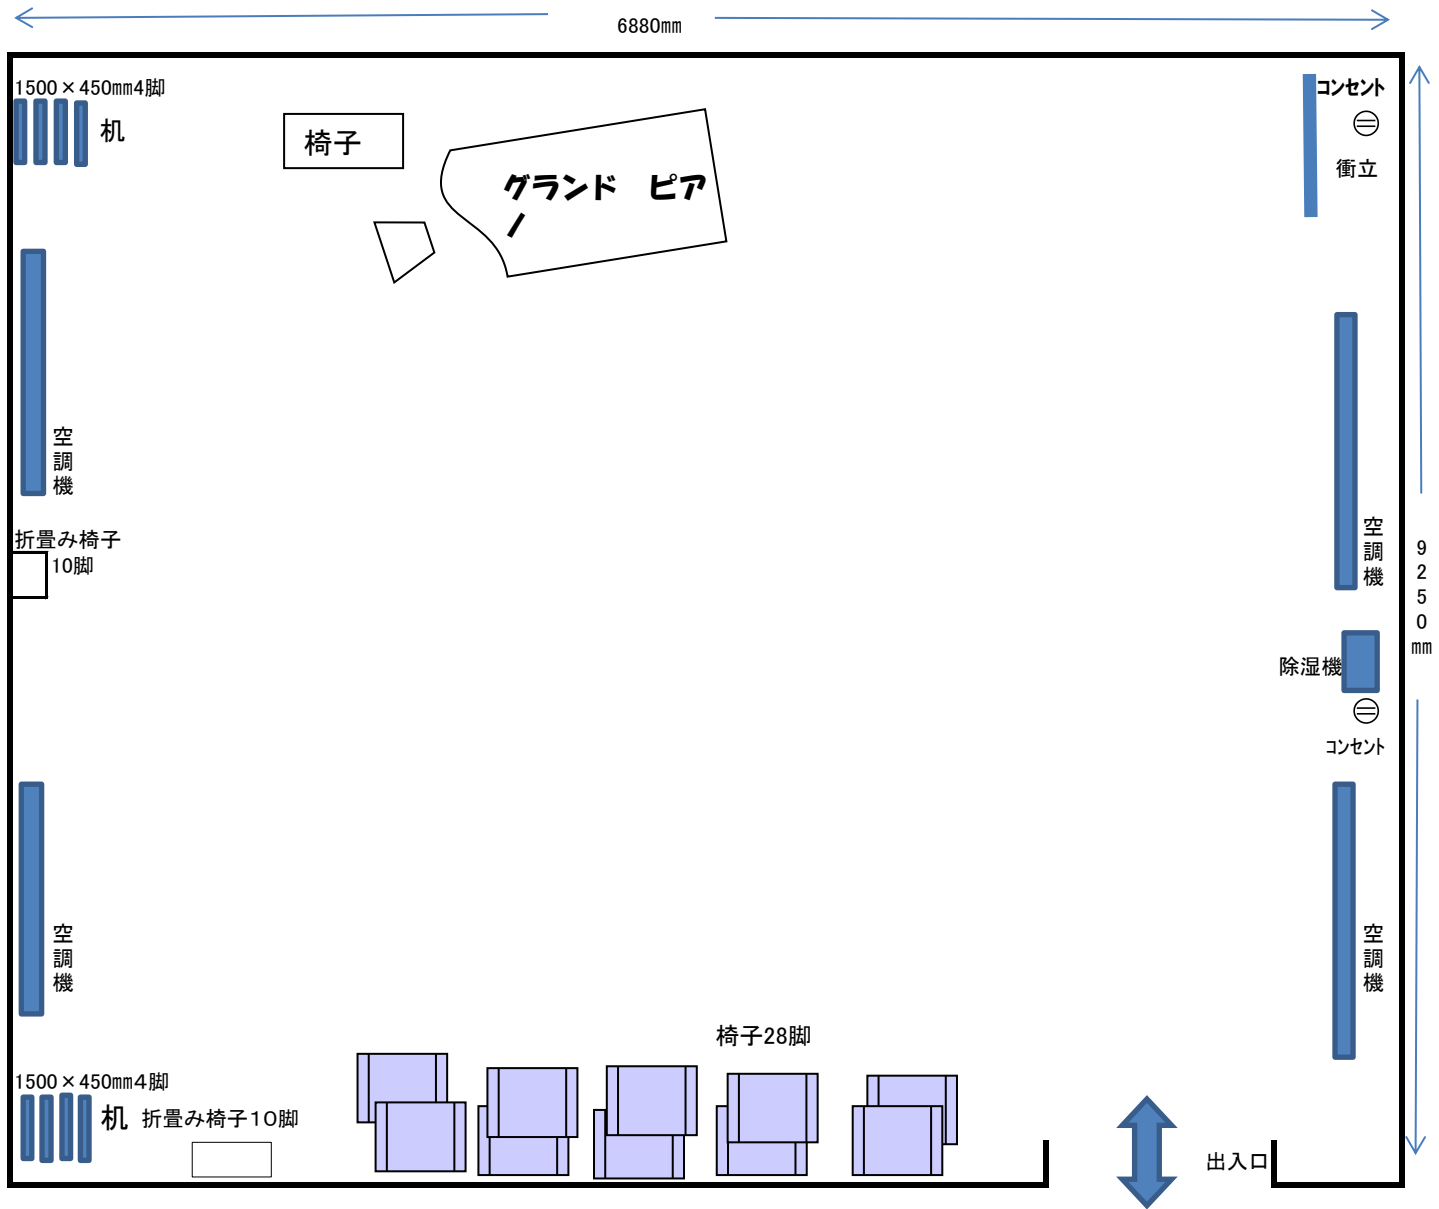

定員	面積 <sup>m<sup>2</sup></sup>	音響基準					床材
			9~12時	13~17時	18~22時	1日	
50	61	25	800	1,000	1,200	3,000	タイル カーペット

※利用者の皆様にお願ひ!

机、椅子等の備品は、御利用後に原状復歸し  
室内清掃に御協力ください。