


第4集会室レイアウト(3階)

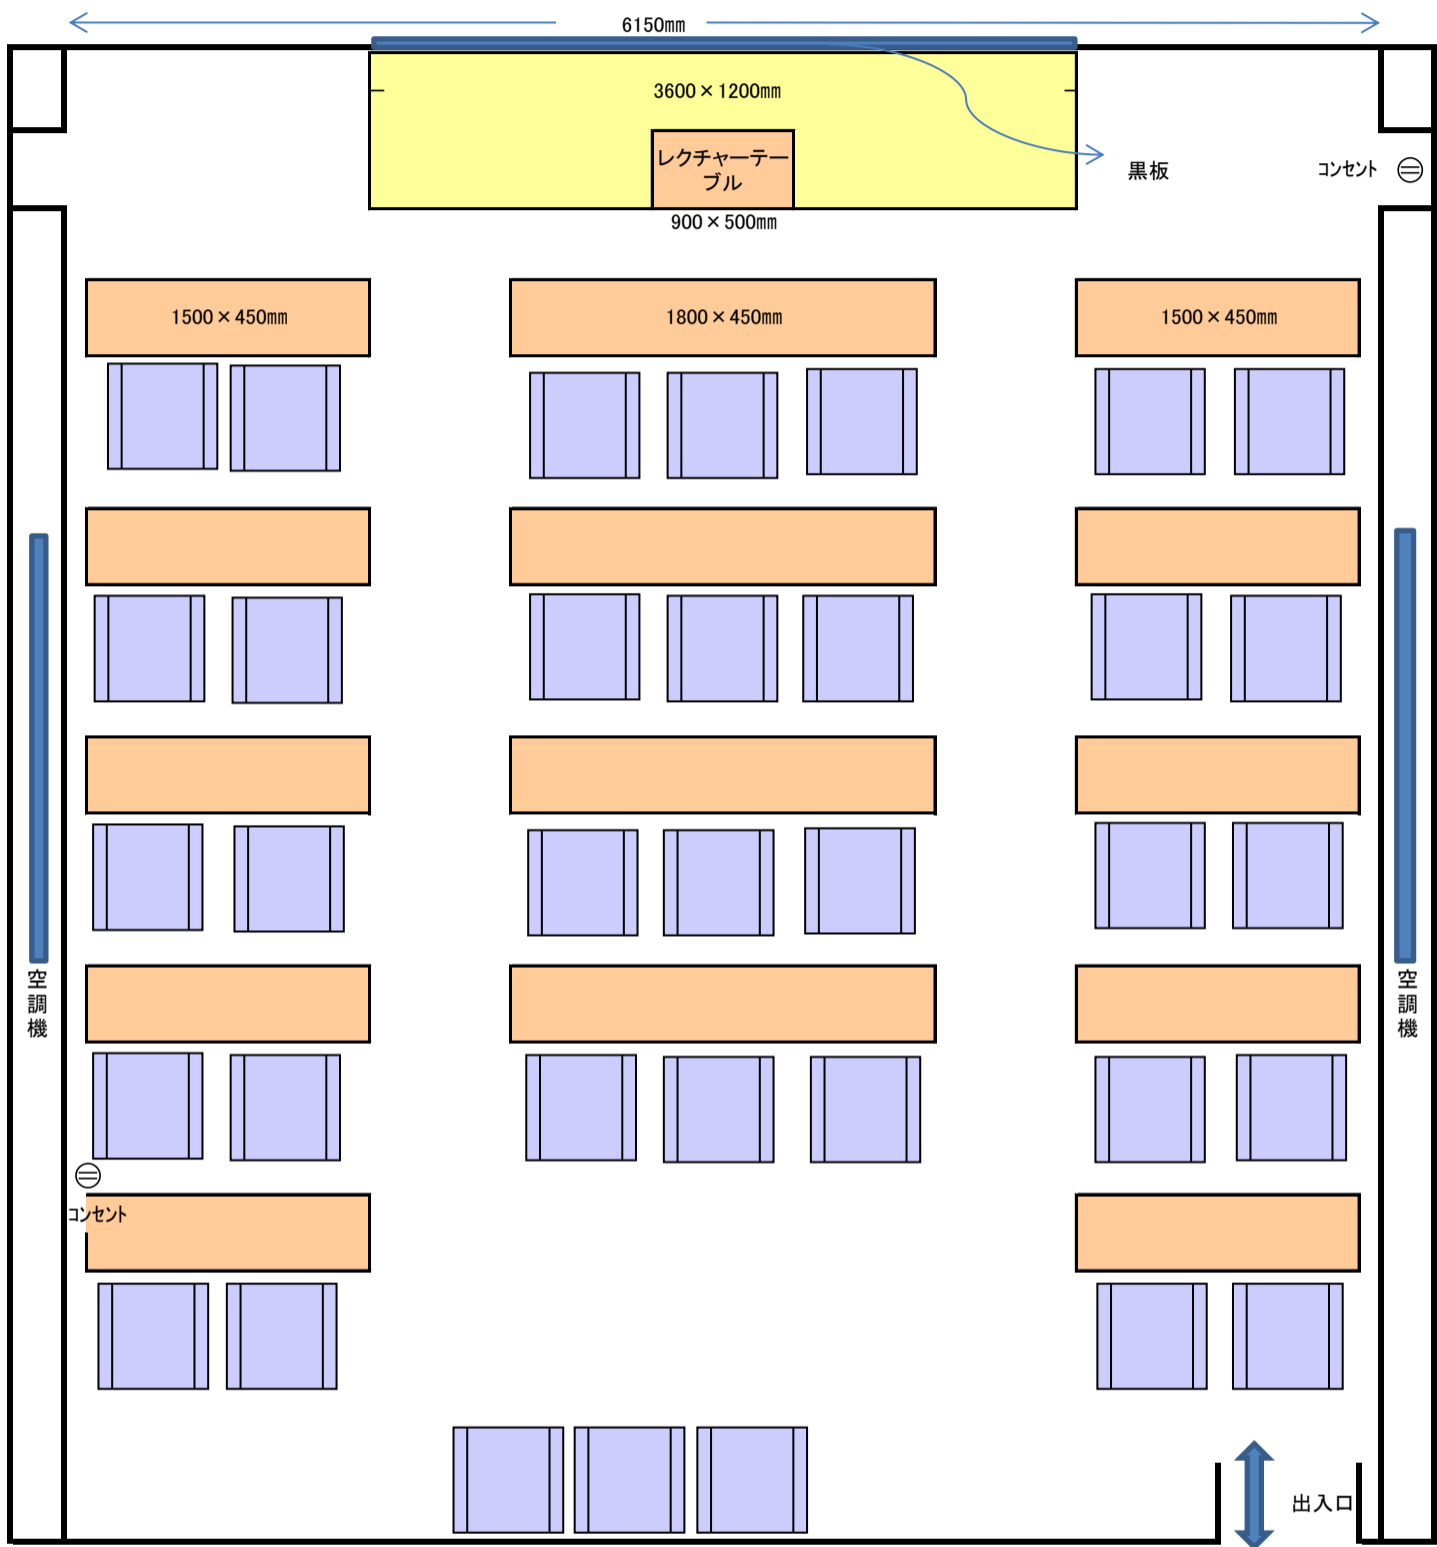

定員	面積㎡	音量基準	基本の施設利用料金(円)				床材
			9~12時	3~17時	8~22時	1日	
36	50.54	5	600	800	1,000	2,400	Pタイル

※利用者の皆様にお願ひ!

机、椅子等の備品は、御利用後に原状復帰し、室内清掃に御協力ください。



7
4
2
0
mm