


第6集会室レイアウト(2階)

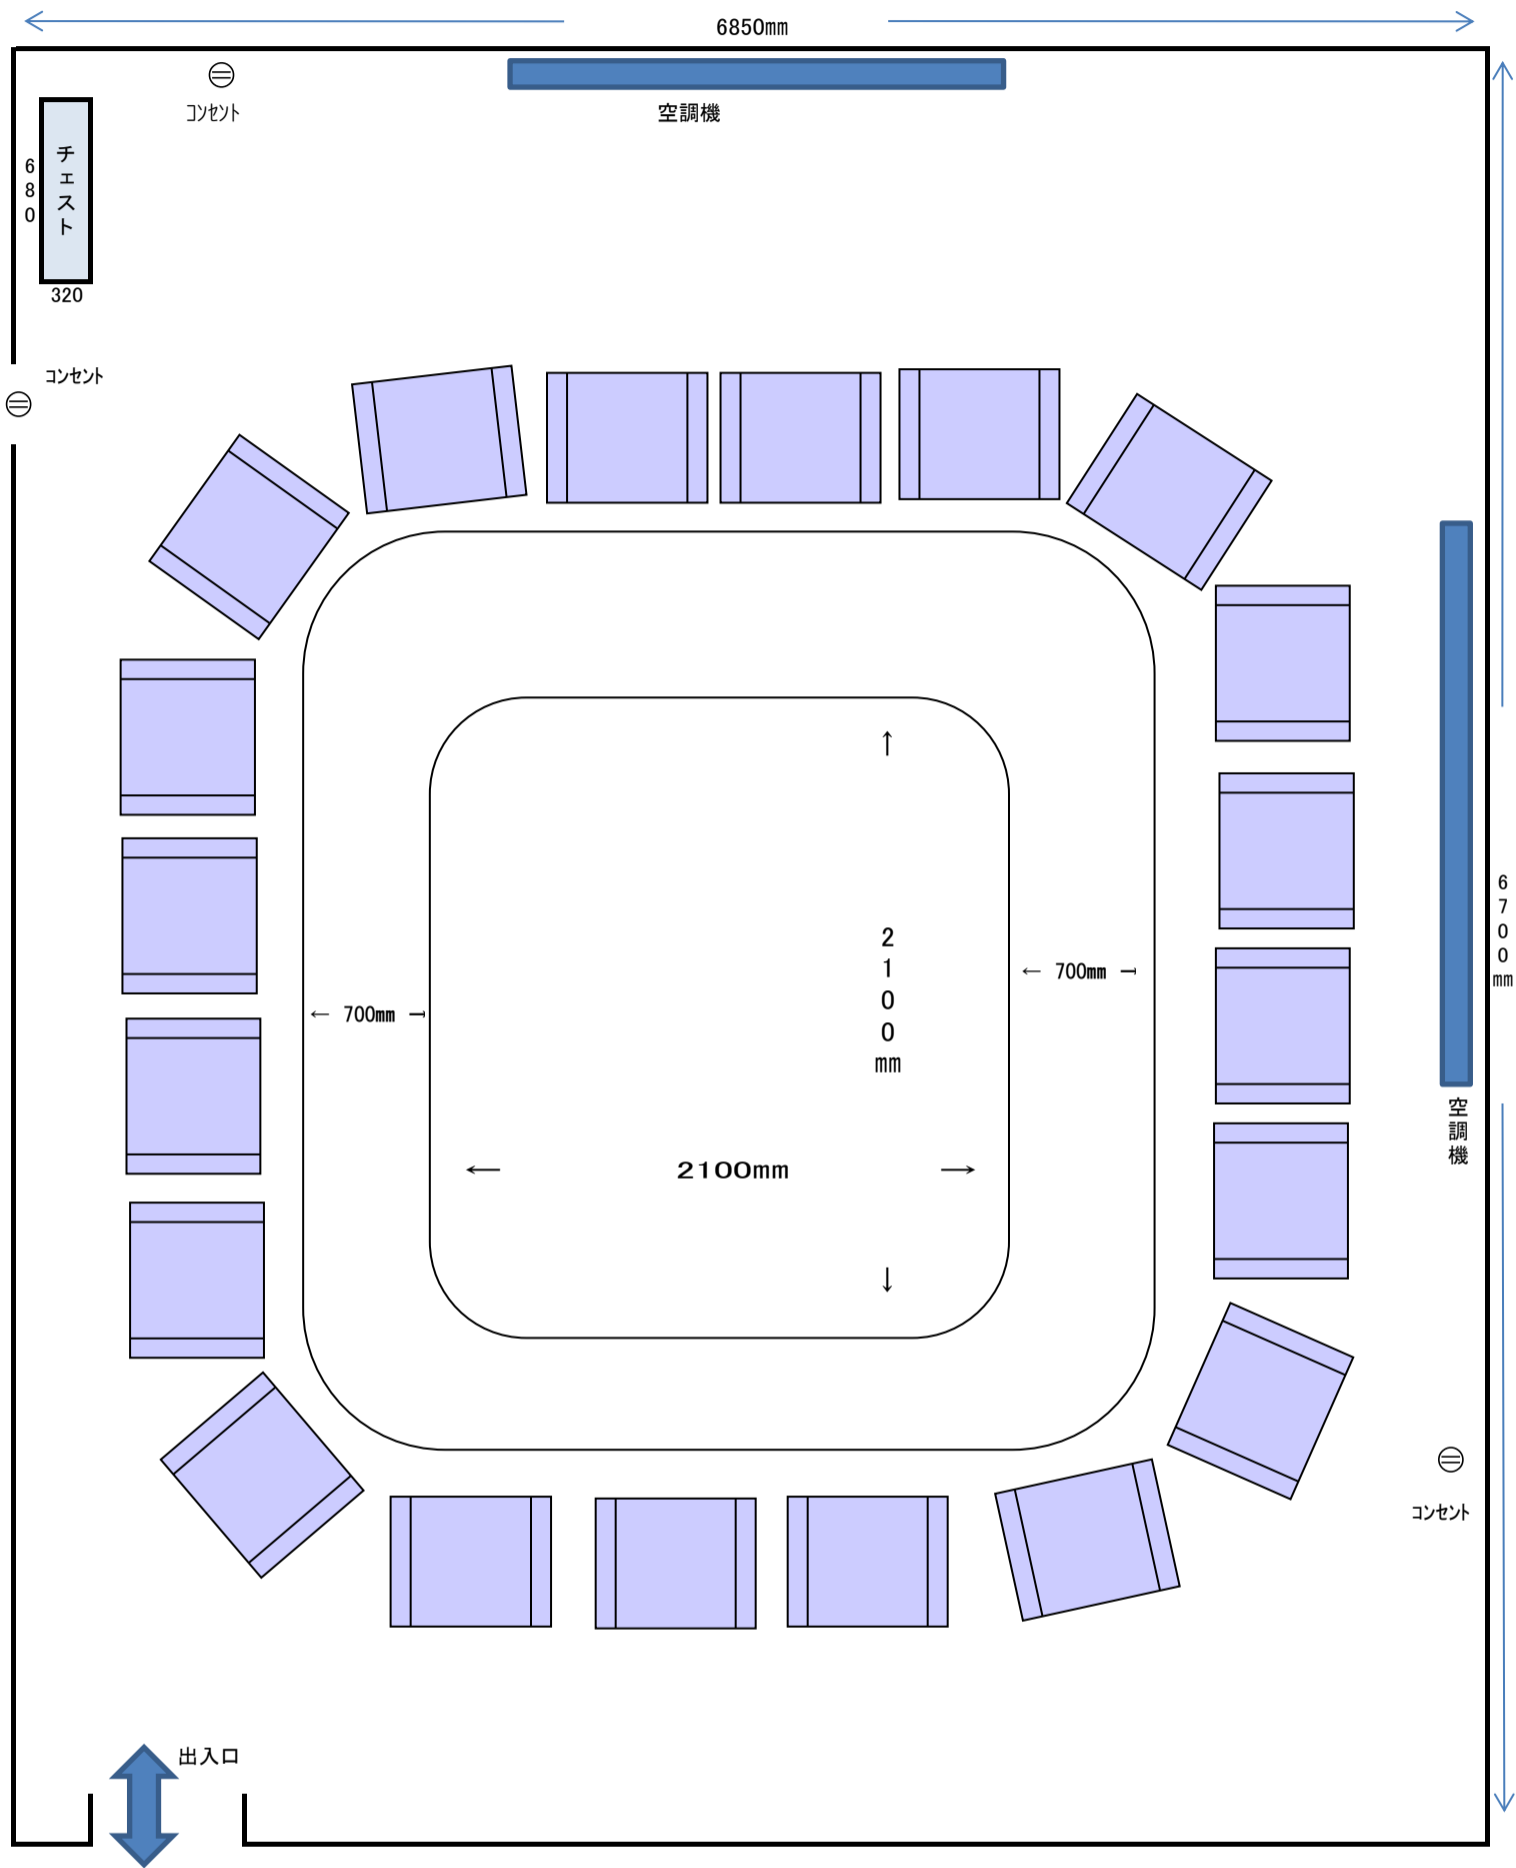

定員	面積㎡	音響基準	基本の施設利用料金(円)				床材
			9~12時	13~17時	18~22時	1日	
20	50.7	5	1,000	1,300	1,500	3,800	寄木の上にカーペット

※利用者の皆様にお願ひ!

机、椅子等の備品は、御利用後に原状復帰し、室内清掃に御協力ください。

