


第2集会室レイアウト(3階)

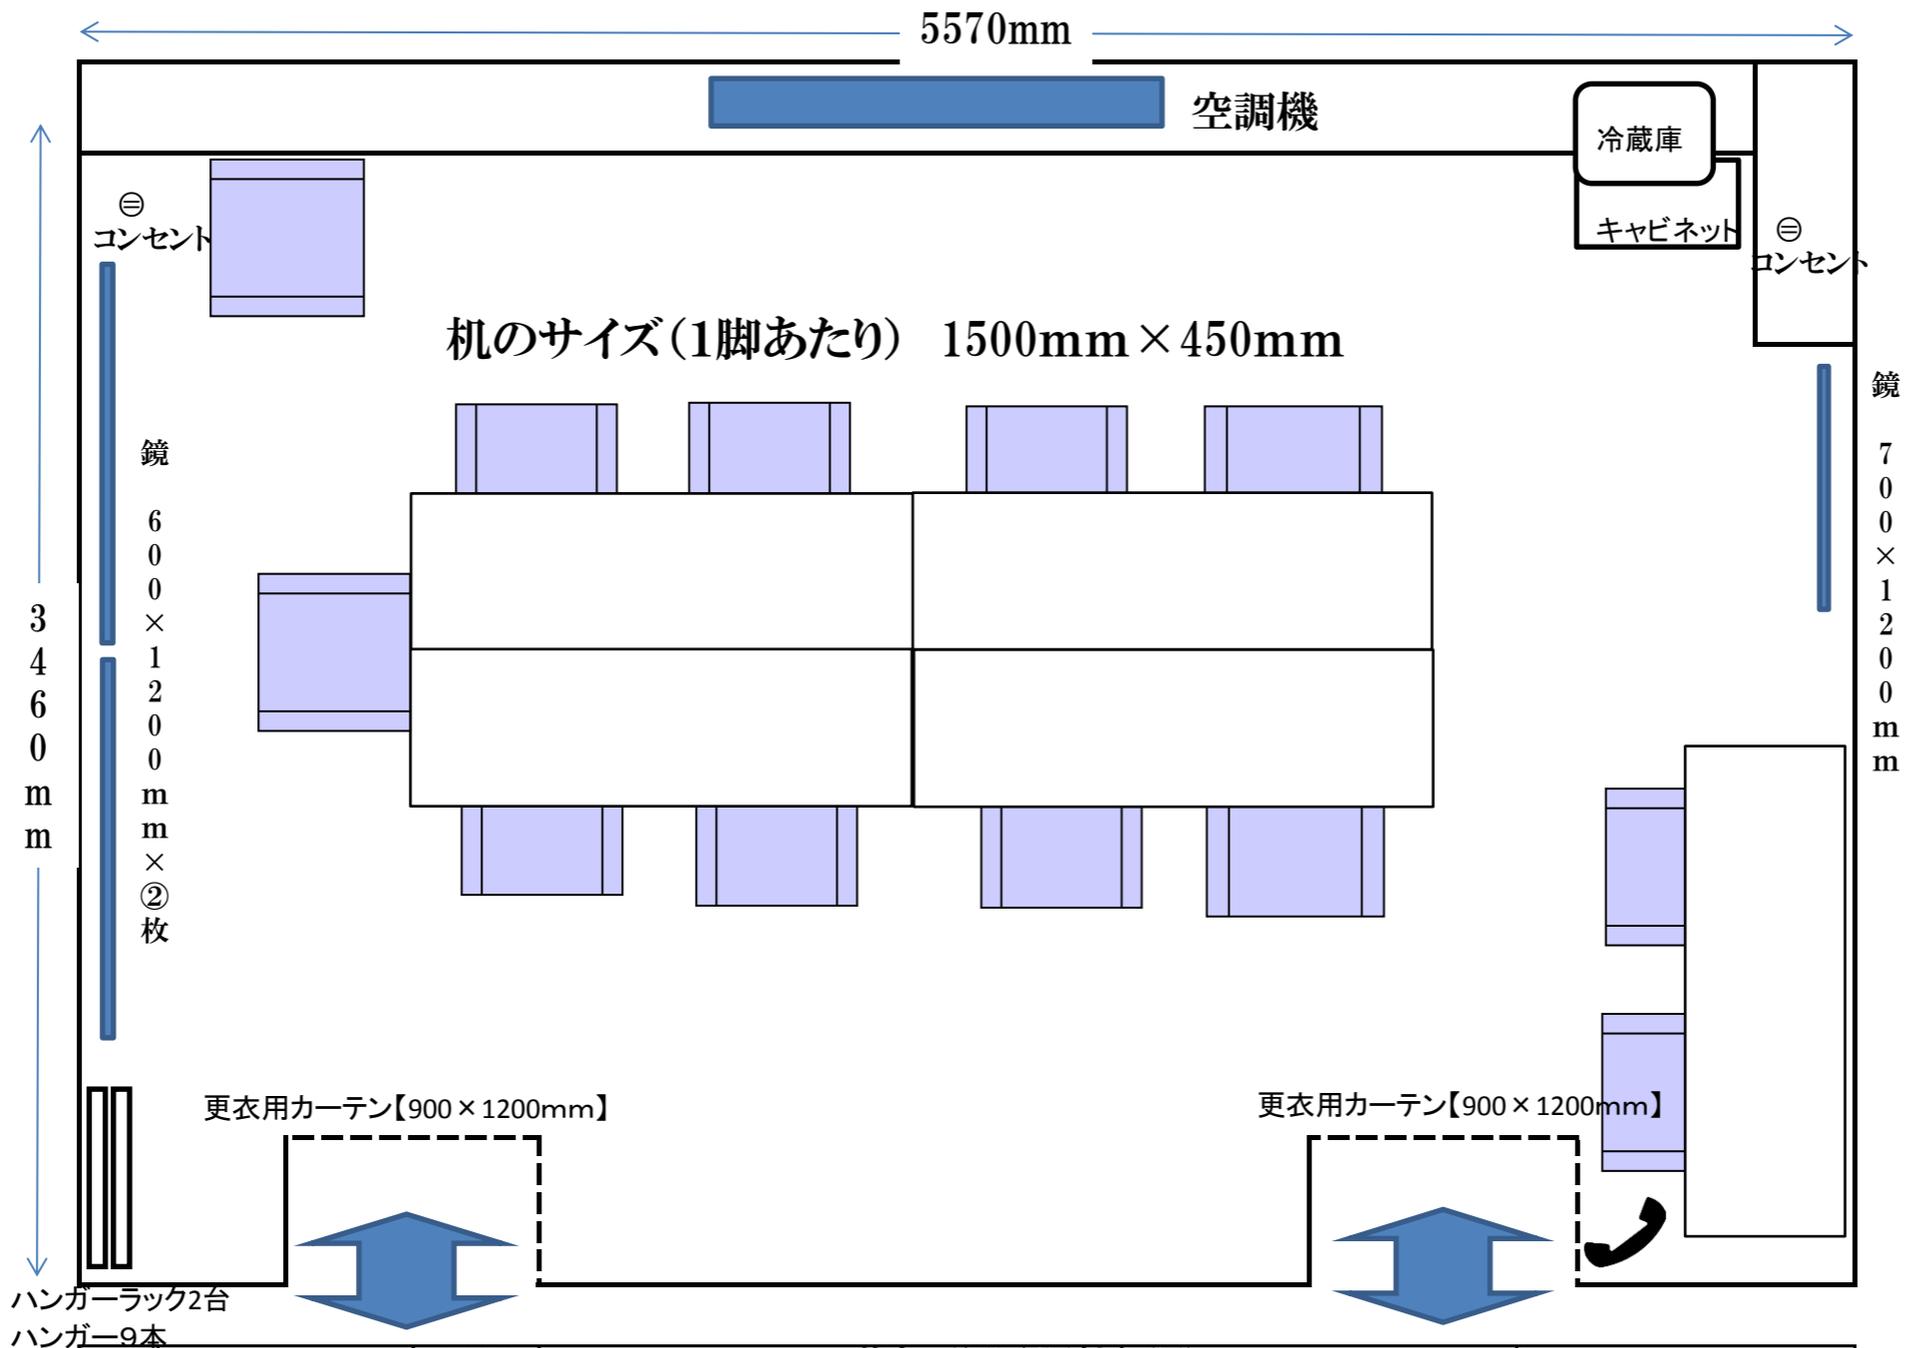

定員	面積㎡	音量基準	基本の施設利用料金(円)				床材
			9~12時	13~17時	18~22時	1日	
12	25.71	0	300	400	600	1,300	タイルカーペット

※利用者の皆様にお願ひ!

机、椅子等の備品は、ご利用後に原状復帰し、室内清掃にご協力ください。
 第2集会室は音出しが出来ませんので、ご協力お願ひ致します。