


ギャラリーレイアウト(中2階)

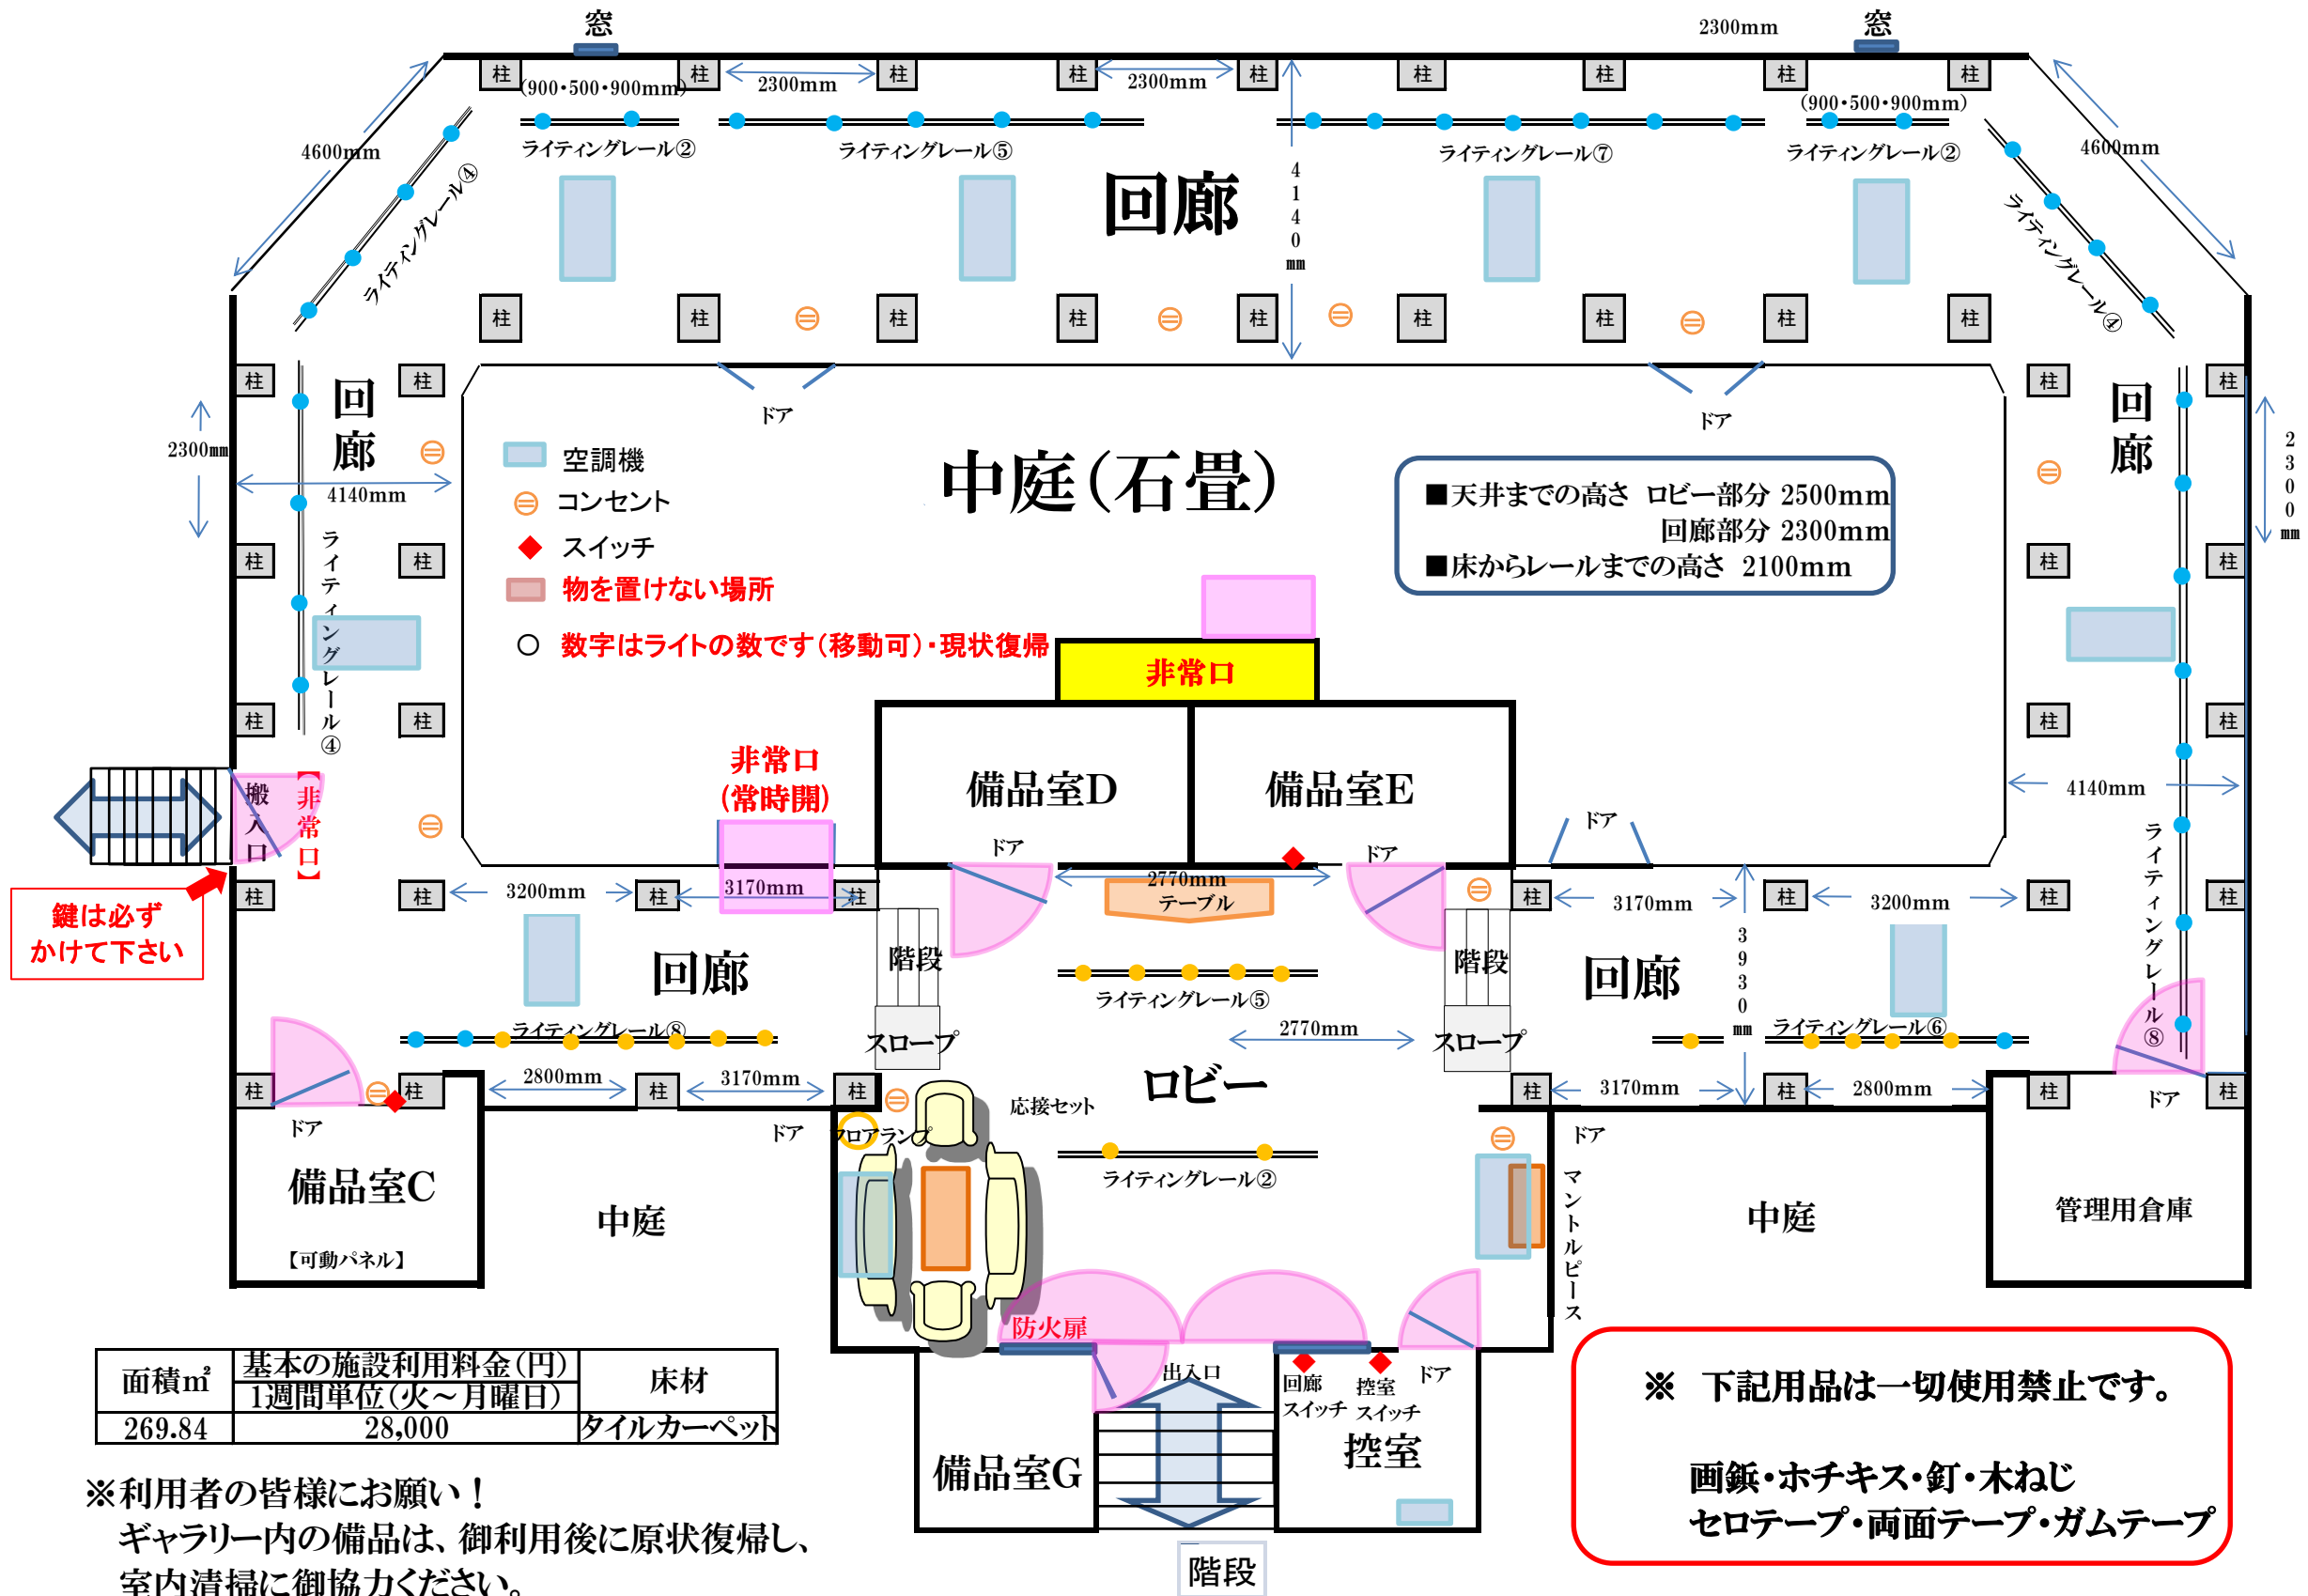

| | | |
|--------|--------------|----------|
| 面積㎡ | 基本の施設利用料金(円) | 床材 |
| | 1週間単位(火~月曜日) | |
| 269.84 | 28,000 | タイルカーペット |

※利用者の皆様にお願ひ！
ギャラリー内の備品は、御利用後に原状復帰し、
室内清掃に御協力ください。